


POHLED Z JIHU (NOVÝ STAV)

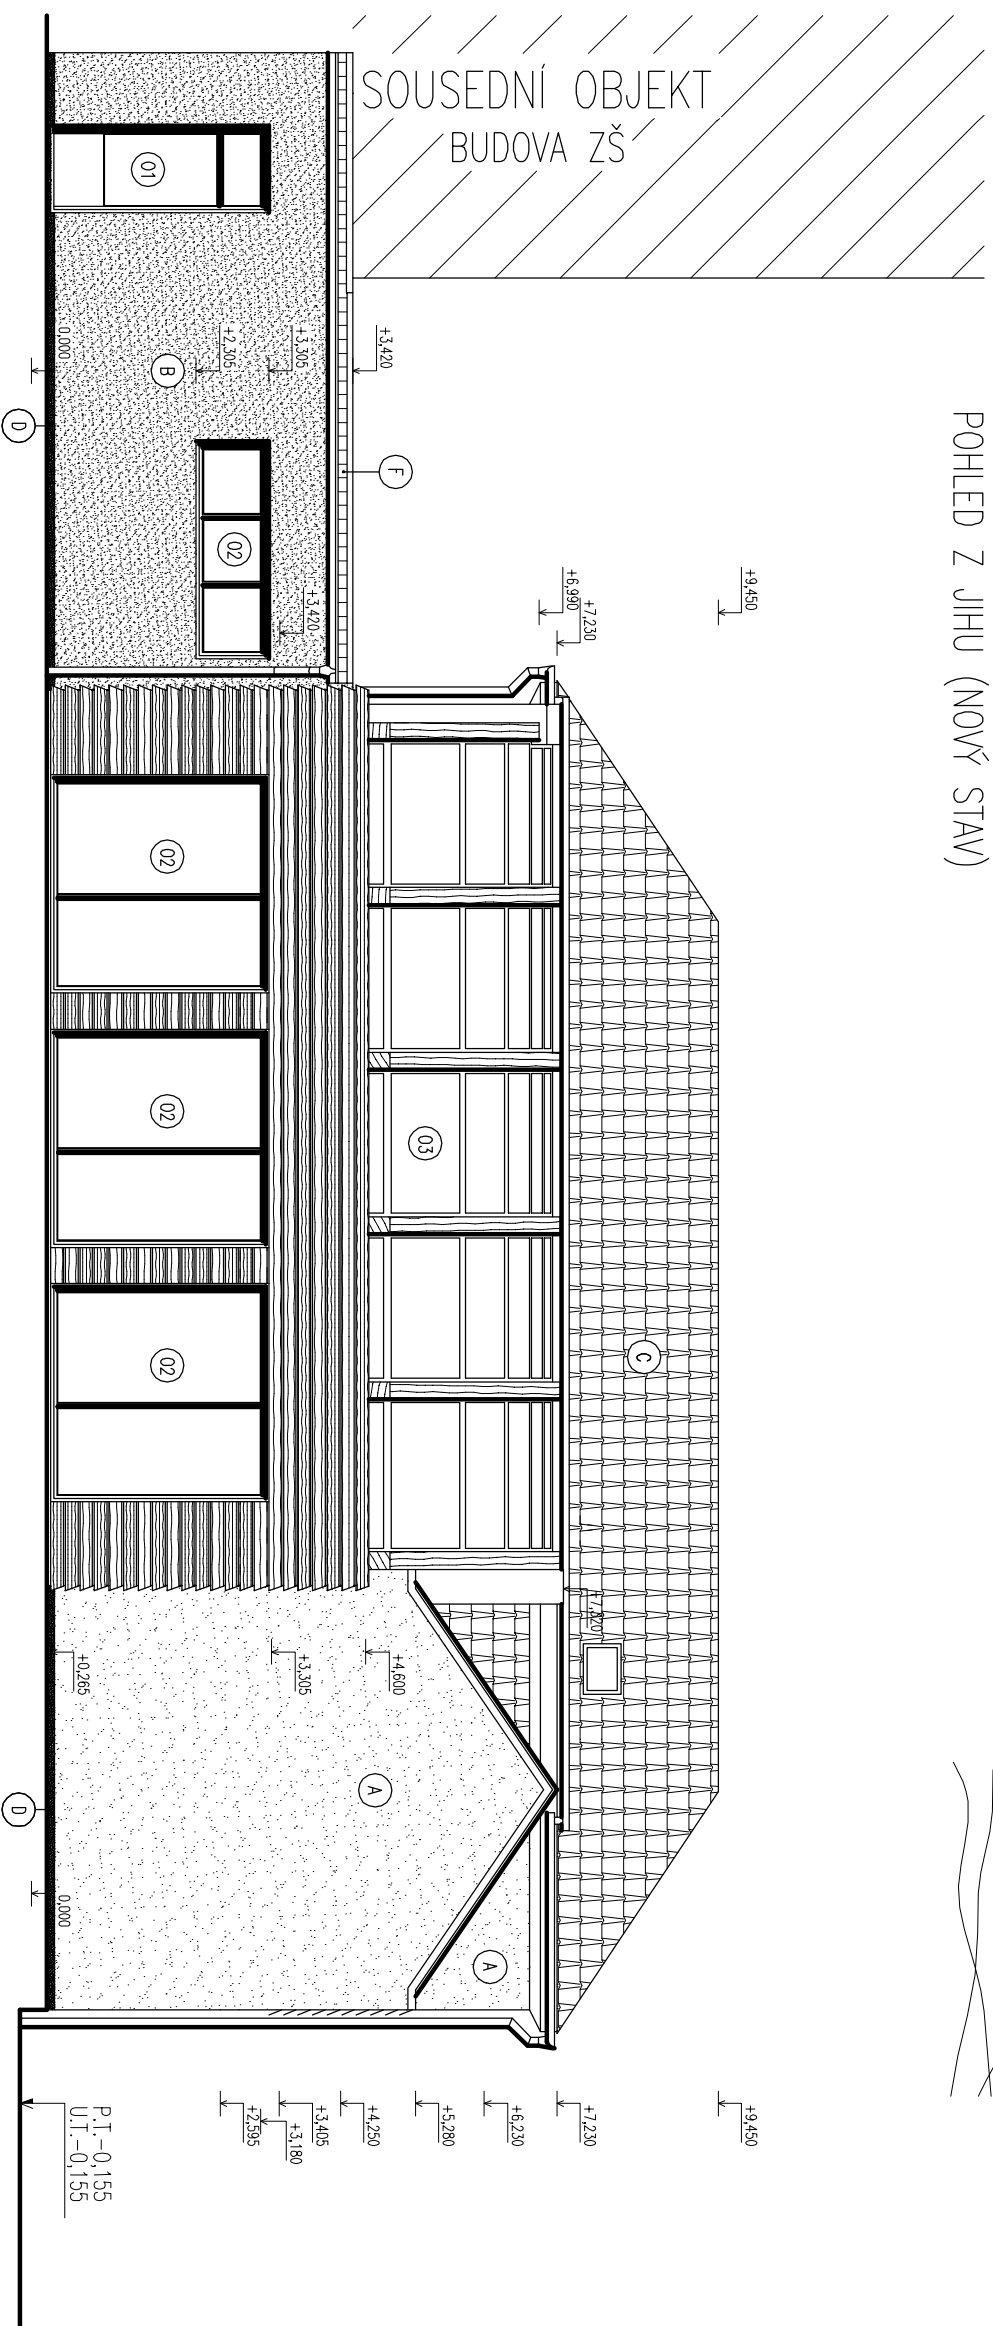


LEGENDA:

- Ⓐ ŠKRABANÁ SILIKONSILIKÁTOVÁ OMLÍTKA ZRNO 1,5 mm BARVA SVĚTLÉ ORANŽOVÁ BARVA ZATEPLENÁ SYSTÉMEM WEBER THERM KLASIK (SVT 137) S POLYSTYRENEM EPS 70F tl. 100 mm
- Ⓑ ŠKRABANÁ SILIKONSILIKÁTOVÁ OMLÍTKA ZRNO 1,5 mm BARVA SVĚTLÉ ŠEDA ZATEPLENÁ SYSTÉMEM WEBER THERM KLASIK (SVT 137) S POLYSTYRENEM EPS 70F tl. 100 mm
- Ⓒ STŘEŠNÍ KRYTINA – PROFILOVANÝ PLECH (MAXIDEK, SATJAM) ČERNÁ BARVA
- Ⓓ VODĚODOLNÁ ÚPRAVA SOKLU – MARMOLIT TMAVĚ ŠEDOČERNÝ
- Ⓔ FASÁDA OBLOŽENÁ MODŘINOVÝMI MOŘENÝMI LAMELAMI NA NOSNÉM ROŠTU – BARVA SVĚTLÉ DŘEVO ZATEPLENÁ SYSTÉMEM WEBER THERM KLASIK (SVT 137) S POLYSTYRENEM EPS 70F tl. 100 mm
- Ⓕ STŘEŠNÍ KRYTINA ASFALTOVÁ – ELASTEK SE VSYPEM BARVA ČERNÁ
- Ⓖ NOVÉ VSTUPNÍ DŘEVOLINIKOVÉ DVĚŘE $U_w = 1,0$ W/m² K, BARVA TMAVĚ ŠEDA ZASKLENÍ HORNÍCH 2/3 KRÍDLA + NADSVĚTLÍK
- Ⓗ NOVÁ DŘEVOLINIKOVÁ OKNA $U_w = 1,0$ W/m² K, BARVA TMAVĚ ŠEDA
- Ⓘ PROSKLENÁ STŘEŠNÍ KONSTRUKCE NESENÁ SEGMENTOVÝMI VAZNÍKY Z LEPENÉHO MOŘENÉHO DŘEVA SVĚTLÉ BARVY ZASKLENÍ OSAZENO IZOLAČNÍMI SKLY $U_g = \min_x 0,9$ W/m² K OTEVÍRÁNÍ OVLÁDANO ELEKTRONICKY – DALŠÍ OSAZENO AUTOMATICKÉ OTEVÍRÁNÍ PRO ODVOD KOUŘE PŘI POŽÁRU
- Ⓚ VYKLOPNÉ-KYVNÉ STŘEŠNÍ OKNO VELUX GPL M08 3060 780x1400 mm SE SVISLÝM DOPLNKOVÝM OKNEM VELUX VFE M34 3060 780x950 mm

POZNÁMKA:

– VŠECHNY ROZMĚRY OVĚŘIT NA STAVBĚ

0.000 = -0.135 POD ÚROVEŇ STANAJÍCÍ PODLAHY V 1.NP

PROJEKTANT	Ing. JAN SPURNÝ	
AUTORIZACE	č.p. 344, OLŠANY U PROSTĚJOVA 798 14 Ing. arch. Jiří SKALA Ph. D. – STAVEBNÍ ČÁST	
INVESTOR	OBEC OLŠANY U PROSTĚJOVA, OLŠANY č.p. 50 798 14 OLŠANY U PROSTĚJOVA	FORMÁT A 3
MÍSTO STAVBY	OLŠANY U PROSTĚJOVA č.p. 21, parc.č. 139, 138, 123/1, 965/5, k.ú. OLŠANY U PROSTĚJOVA 711110	Červen 2011
PŘÍSTAVBA ODDĚLENÍ MATEŘSKÉ ŠKOLKY		
POHLED Z JIHU – NOVÝ STAV		
MĚŘÍTKO ČÍSLO VÝKRESU		1 : 100 F – 24