ÚZEMNÍ PLÁN OLŠANY U PROSTĚJOVA

VÝKRES Č.6 - KONCEPCE VEŘEJNÉ INFRASTRUKTURY - ZÁSOBOVÁNÍ PLYNEM, ELEKTRO, 1:5000

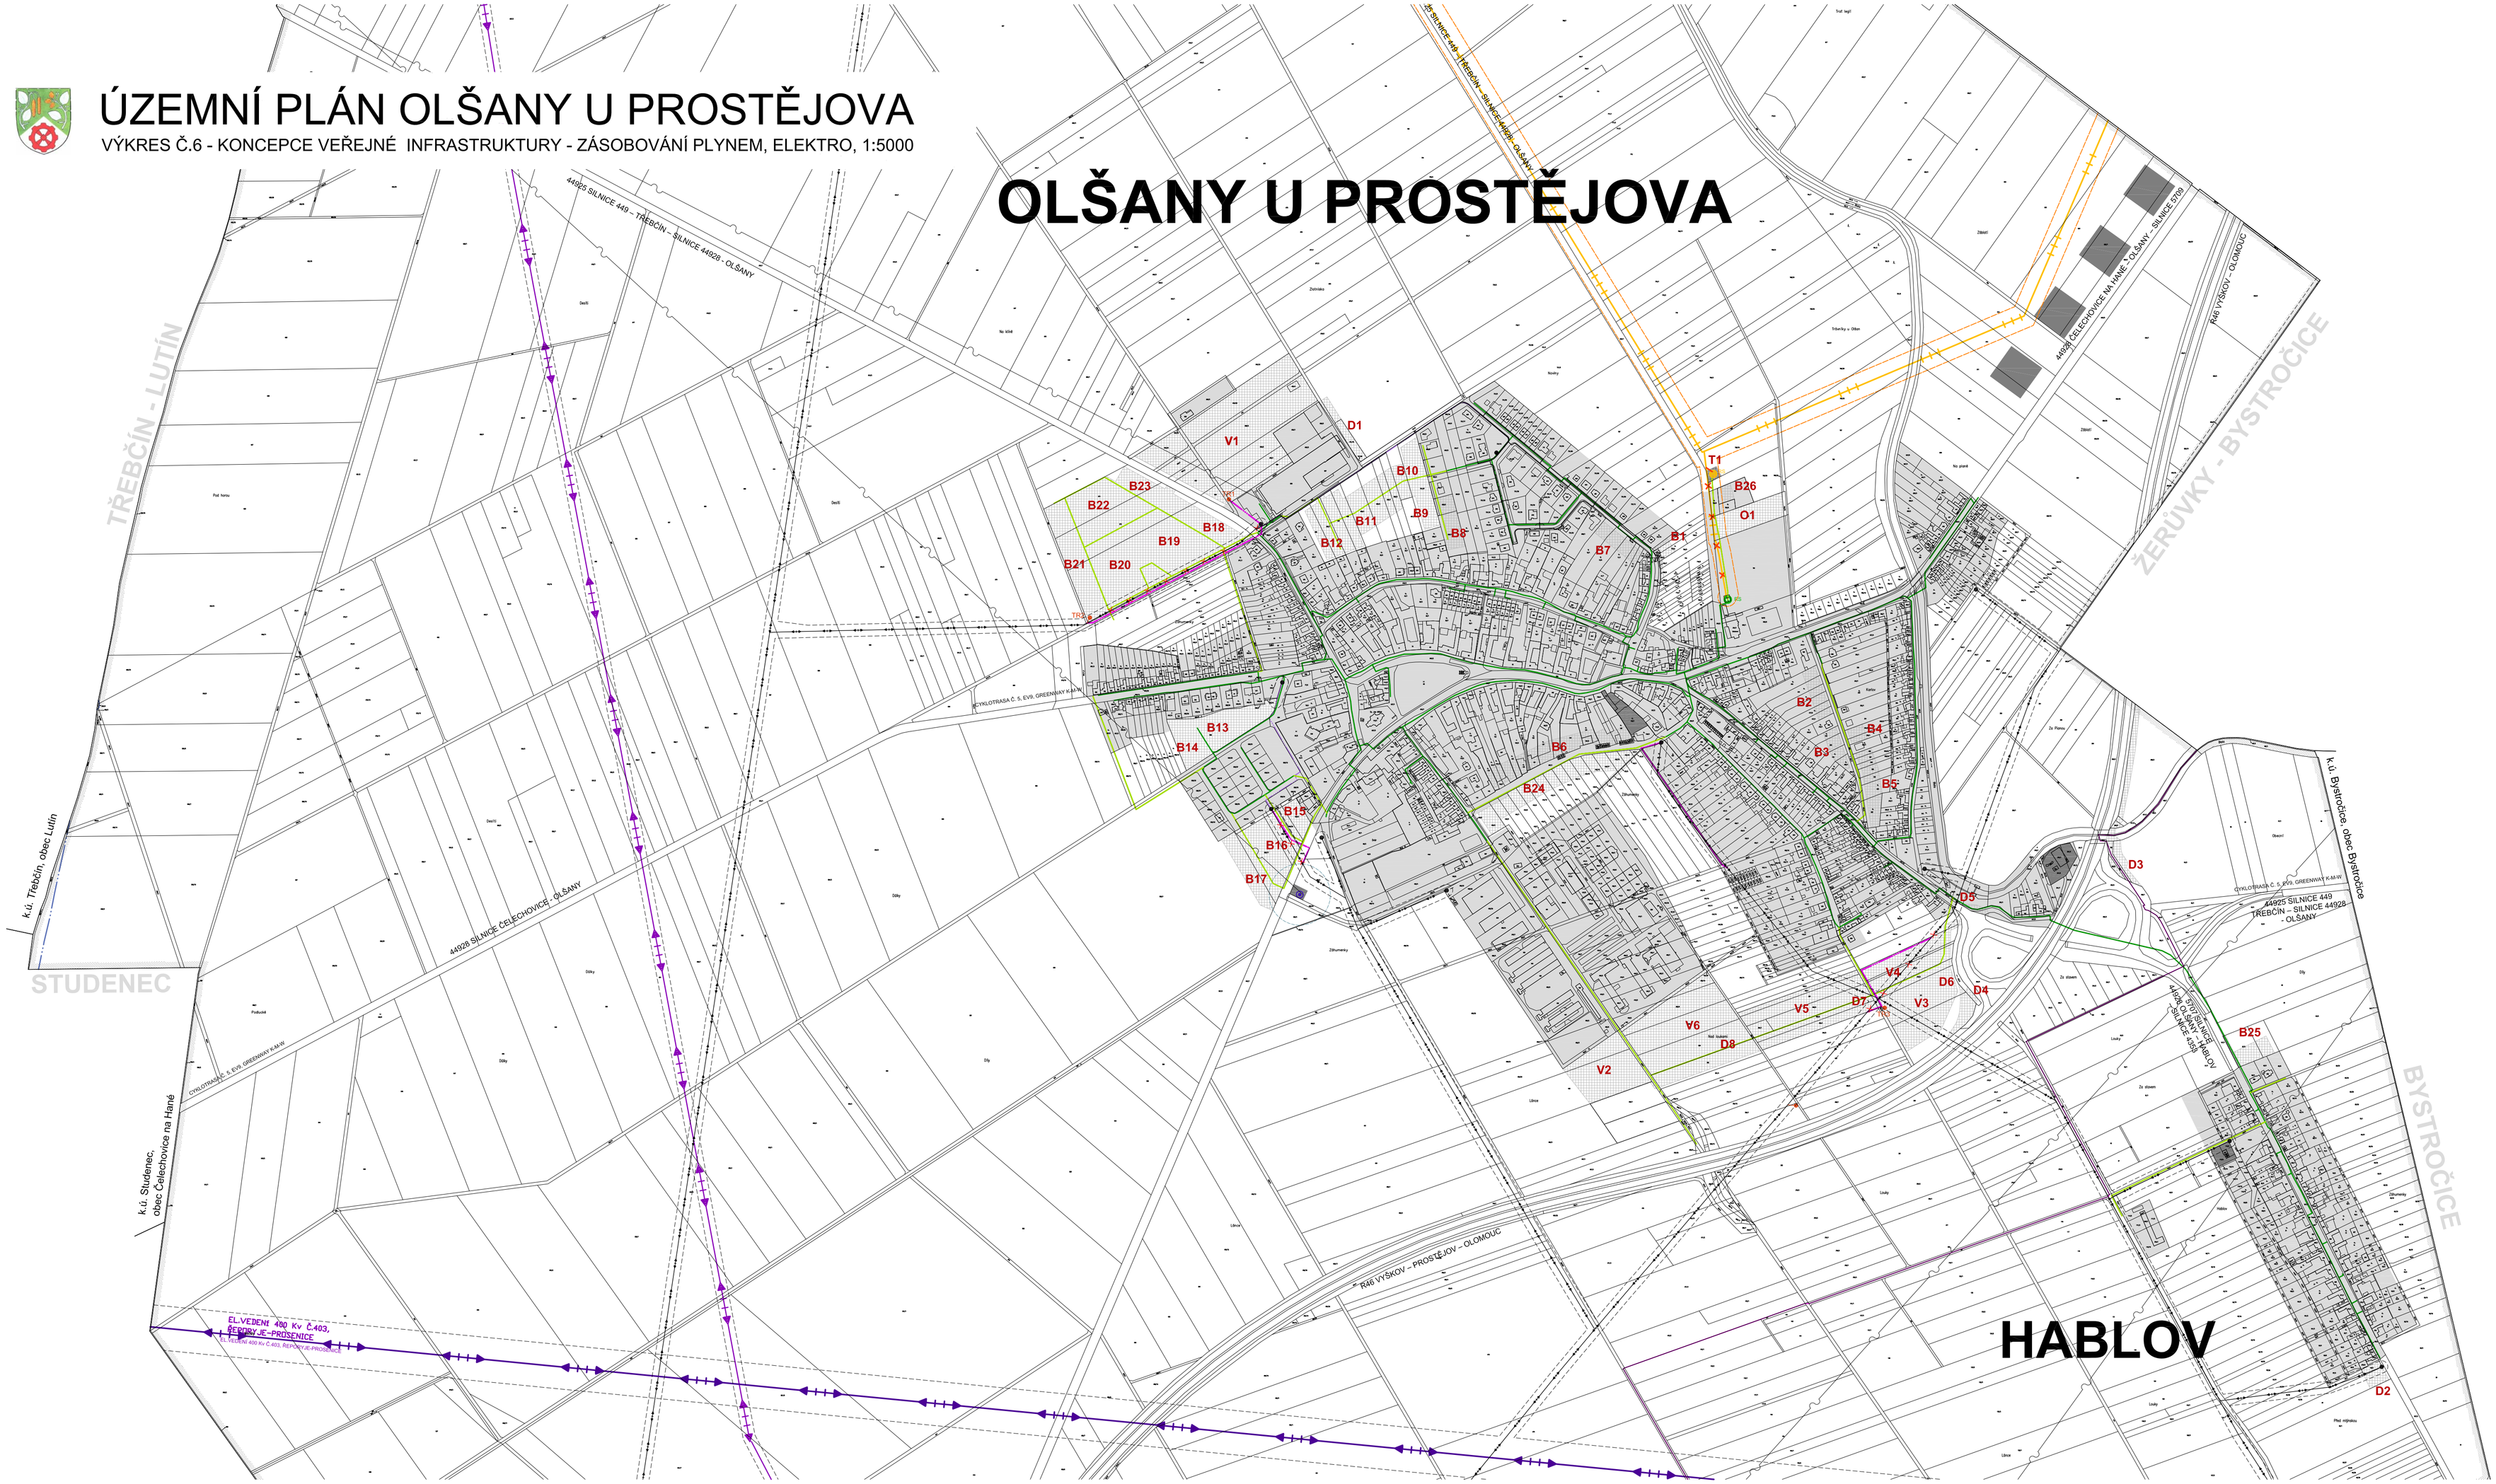

	HRANICE ŘEŠENÉHO ÚZEMÍ
	HRANICE KATASTRÁLNÍCH ÚZEMÍ
	PARCELNÍ KRESBA MAPOVÉHO PODKLADU
	PLOCHA ZASTAVĚNÉHO ÚZEMÍ KE DNI 30.06.2014
	ZASTAVITELNÉ PLOCHY A PLOCHY PŘESTAVBY

PLOCHY A TRASY STABILIZOVANÉ	PLOCHY A TRASY ZMĚN	ÚZEMNÍ REZERVY	
			VTL PLYNOVOD
			OP VTL PLYNOVODU
RS	RS		REGULAČNÍ STANICE K PŘELOŽENÍ
			STL PLYNOVOD (OCHRANNÉ PÁSMO 1m NENÍ VYNAČENO)
			NADZEMNÍ ELEKTRICKÁ VEDENÍ 400 kV
			NADZEMNÍ ELEKTRICKÁ VEDENÍ 110 kV
	TRO		NADZEMNÍ ELEKTRICKÁ VEDENÍ 22 kV OBJEKT TRAFOSTANICE
	× × ×		OBJEKT KE ZRUŠENÍ
			ZEMNÍ ELEKTRICKÁ VEDENÍ 22 kV, OP = 1m

		OCHRANNÉ PÁSMO EL. VEDENÍ A TRAFOSTANIC
		OBJEKT VYSÍLAČE
		OCHRANNÉ PÁSMO VYSÍLAČE
		TRASA DÁLKOVÉHO KABELU
		RADIORELÉOVÉ TRASY

ÚZEMNÍ PLÁN OLŠANY U PROSTĚJOVA

ZÁZNAM O ÚČINNOSTI

Správní orgán, který územní plán vydal:	Zastupitelstvo obce Olšany u Prostějova, na 10. veřejném zasedání dne 12.11.2015, pod č.j. 113/15	
Datum nabytí účinnosti:	27. listopadu 2015	otisk úředního razítka pořizovatele:
Pořizovatel::	Magistrát města Prostějova, Stavební úřad, Úřad územního plánování	
Jméno a příjmení oprávněné úřední osoby:	Ing. Jan Koštál	
Funkce:	Vedoucí stavebního úřadu Magistrátu města Prostějova	
Podpis:		

PŘÍLOHA Č.2 OOP 1/2015 - ÚZEMNÍ PLÁN OLŠANY U PROSTĚJOVA — část: **NÁVRH**

KONCEPCE TECHNICKÉ INFRASTRUKTURY: ZÁSOBOVÁNÍ PLYNEM, ELEKTRICKOU ENERGIÍ

URBOL
Mlýnochova 3, 77100 Olomouc
kontakt: urbol@seznam.cz

Ing. arch. Božena Šnyrchová, ČKA 02 641

č. výkresu a sekce: 6

Autorský kolektiv:	Ing. arch. Marek Šnyrch, Ing. arch. Hana Typltová, Ing. arch. Jana Křenková, Ing. Martin Hartmann, Ing.Jan Konečný, Ing. Petra Schinnecková, Ing. Petra Štěpánová	měřítko: 1:5000
Pořizovatel:	Stavební úřad Městského úřadu Prostějov, oddělení územního plánování	
Nadřízený orgán:	Krajský úřad Olomouckého kraje, Odbor strategického rozvoje	listopad 2015