
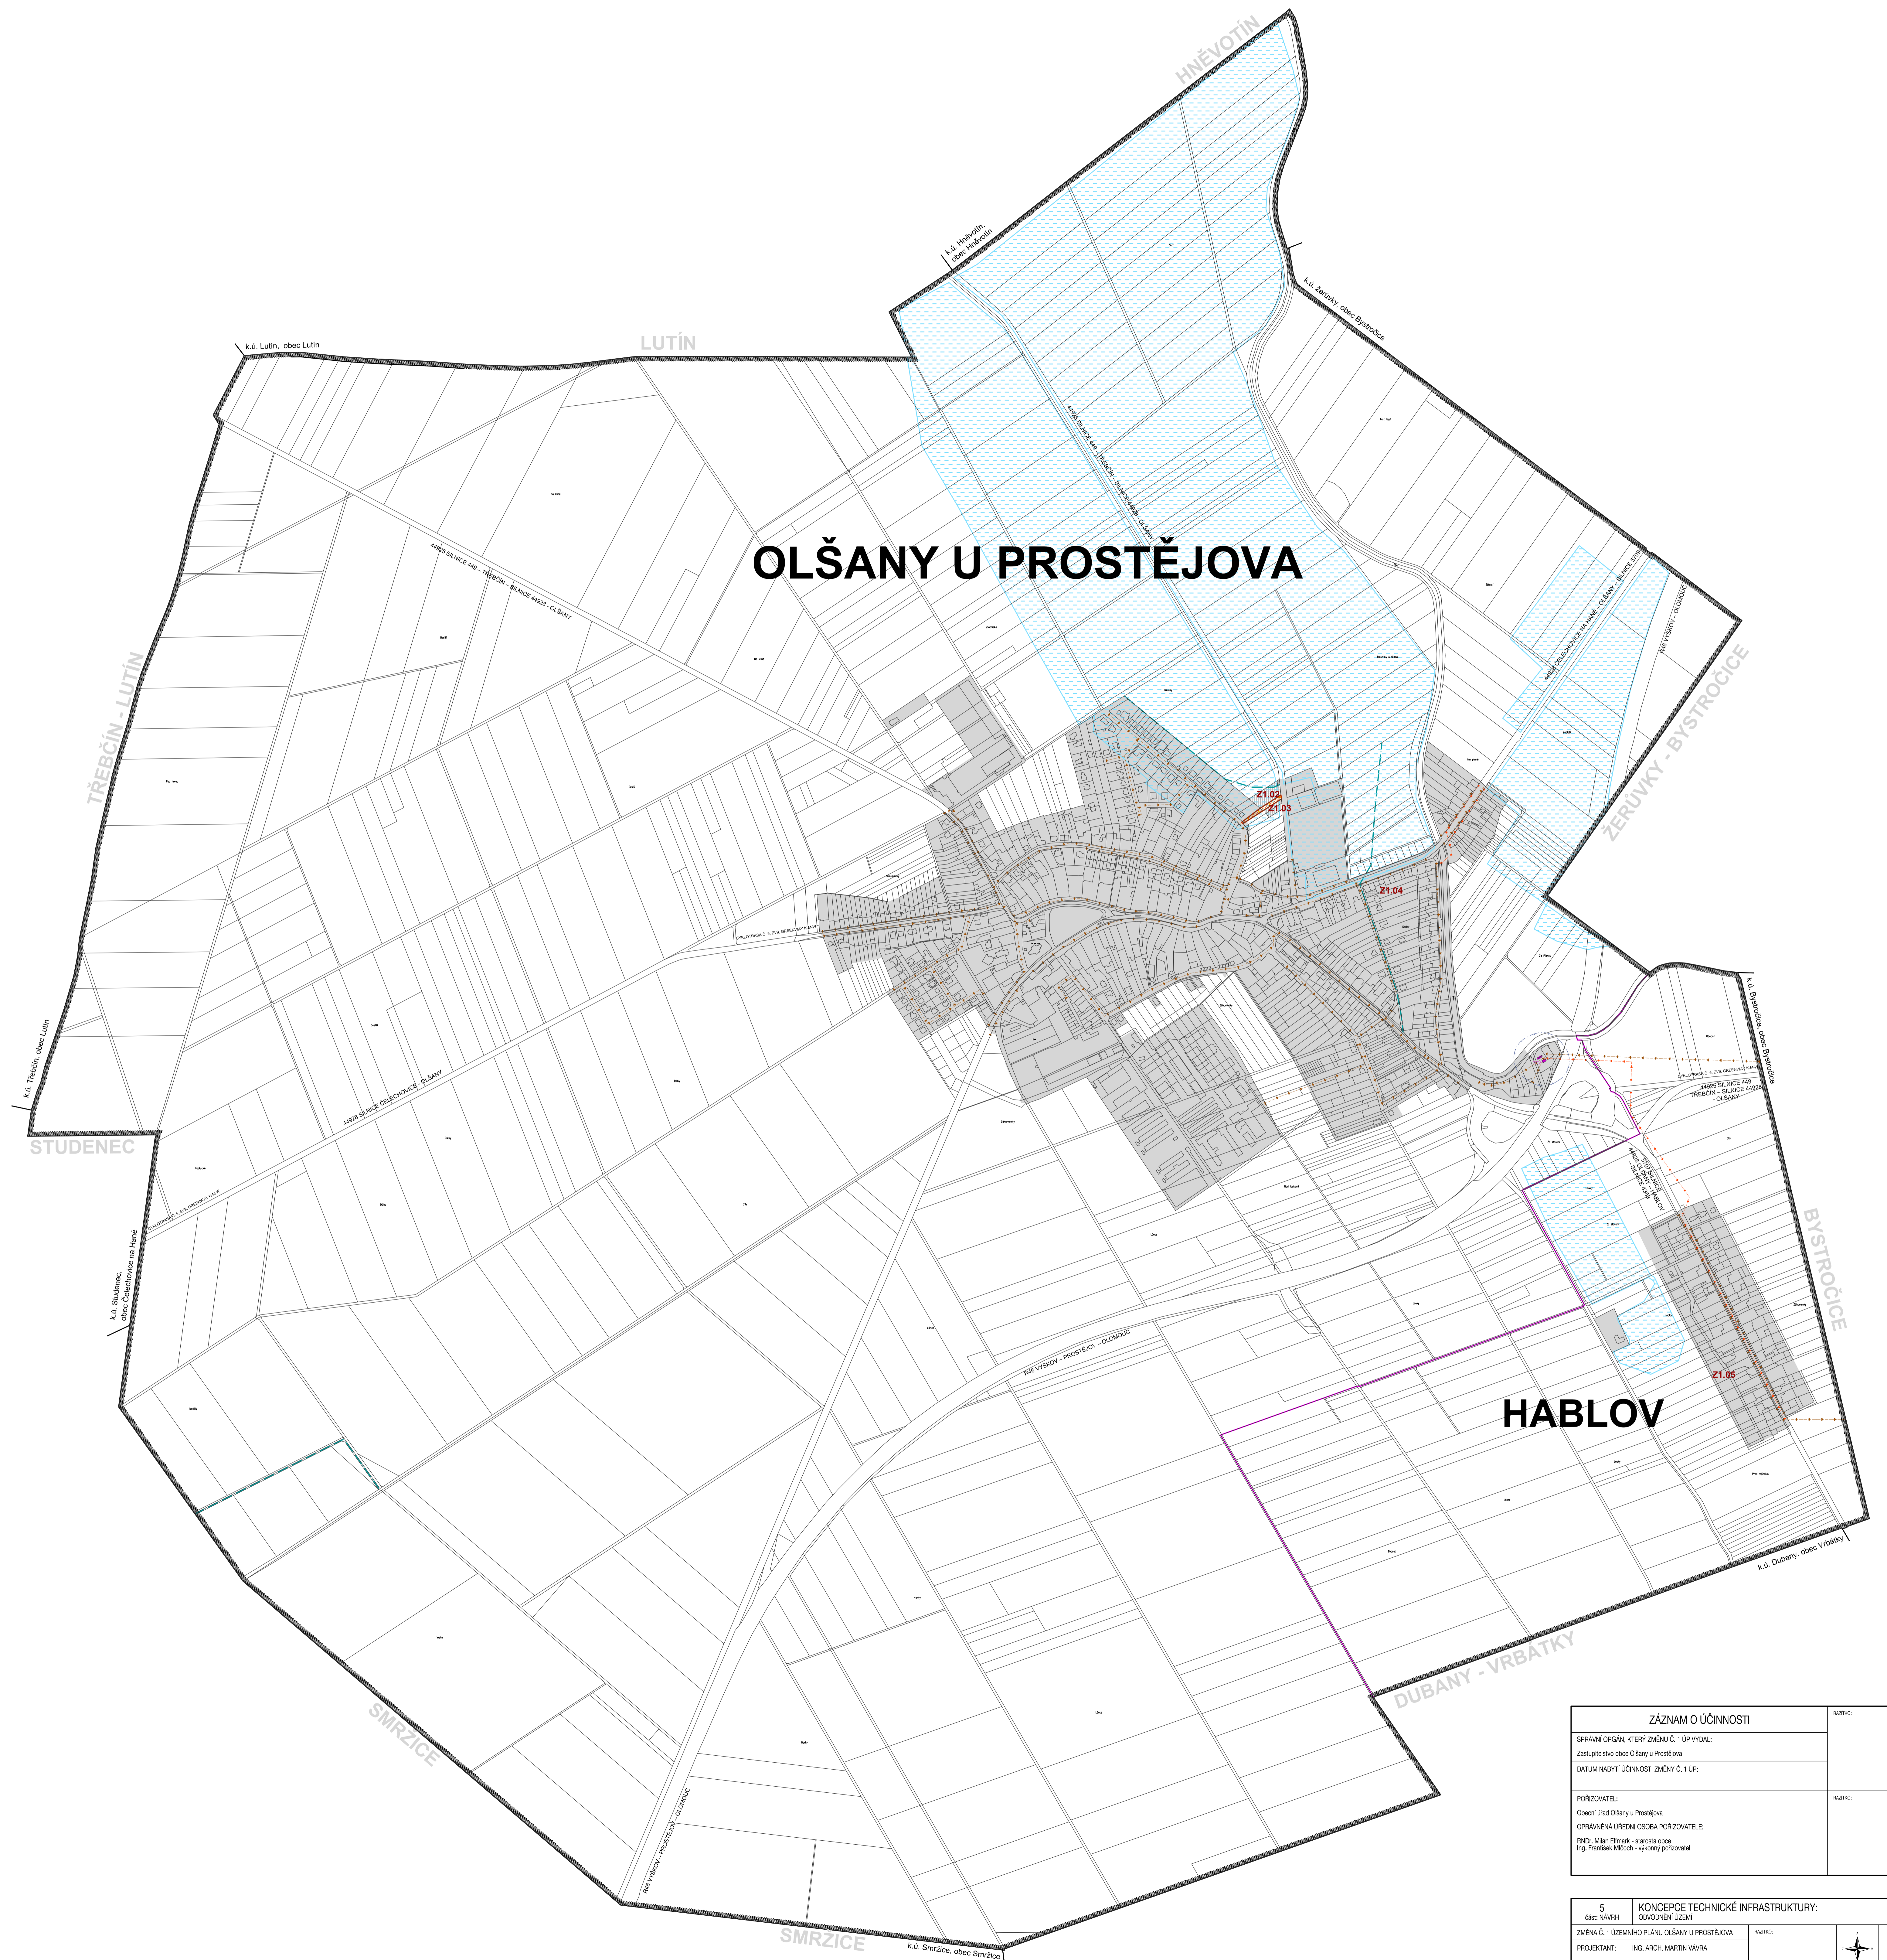


ZMĚNA Č. 1

ÚZEMNÍHO PLÁNU OLŠANY U PROSTĚJOVA

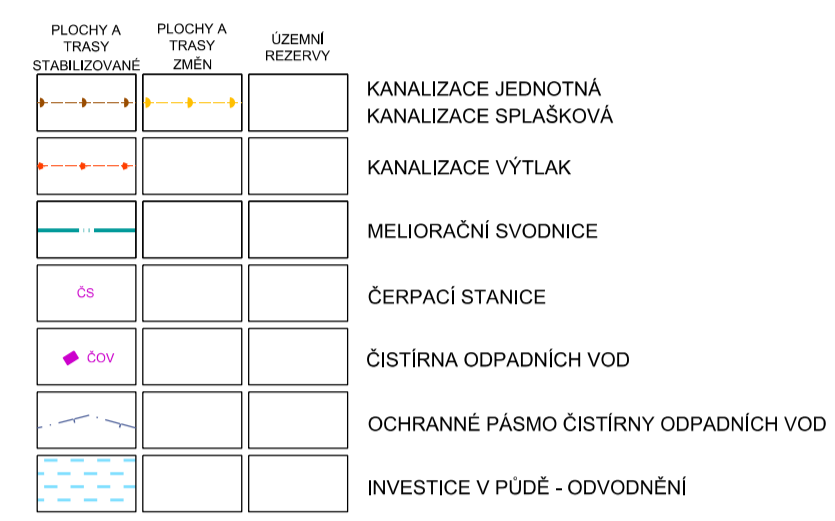

ZÁZNAM O ÚČINNOSTI		INSTR.
SPRÁVNÍ ORGÁN, KTERÝ ZMĚNU Č. 1 ÚP VYDAL: Zastupitelstvo obce Olšany u Prostějova		
DATUM NADBYTÍ ÚČINNOSTI ZMĚNY Č. 1 ÚP:		
POŘIZOVATEL: Obecní úřad Olšany u Prostějova		INSTR.
OPRAVNĚNÁ ÚŘEDNÍ OSOBA POŘIZOVATELE: RNDr. Milan Elmark - starosta obce Ing. František Mlouch - výkonný pořizovatel		

5 KONCEPCE TECHNICKÉ INFRASTRUKTURY: ODVODNĚNÍ ÚZEMÍ		INSTR.
ZMĚNA Č. 1 ÚZEMNÍHO PLÁNU OLŠANY U PROSTĚJOVA		
PROJEKTANT: ING. ARCH. MARTIN VAVRA		
POŘIZOVATEL: OBECNÍ ÚŘAD OLŠANY U PROSTĚJOVA		

Č. Č.: 229-2
DATA: 9/2020
MĚŘÍTKO: 1:5 000