



ZMĚNA Č. 1

ÚZEMNÍHO PLÁNU OLŠANY U PROSTĚJOVA

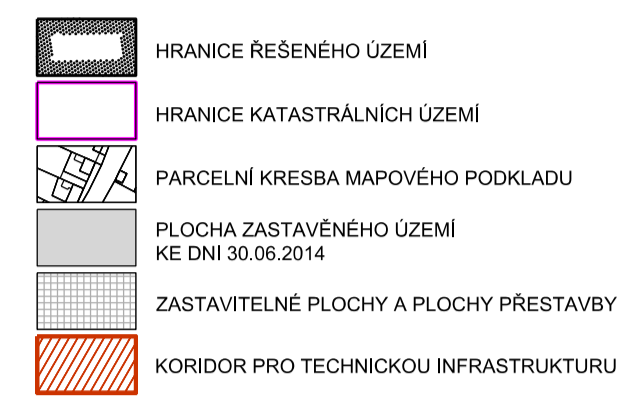

PLOCHA A TRASA STABLOVNÍ	PLOCHA A TRASA ÚZEMNÍ	ÚZEMNÍ
		VTL PLYNOVODU OP VTL PLYNOVODU
		REGULÁČNÍ STANICE K PŘELOŽENÍ STL PLYNOVODU (OCHRANNÉ PÁSMO 1m NENÍ VYNAČENO)
		NADZEMNÍ ELEKTRICKÁ VEDENÍ 400 kV NADZEMNÍ ELEKTRICKÁ VEDENÍ 110 kV
		NADZEMNÍ ELEKTRICKÁ VEDENÍ 22 kV OBJEKT TRAFOSTANICE ZEMNÍ ELEKTRICKÁ VEDENÍ 22 kV, OP = 1m OCHRANNÉ PÁSMO EL. VEDENÍ A TRAFOSTANICE
		OBJEKT VYSÍLAČE OCHRANNÉ PÁSMO VYSÍLAČE
		TRASA DÁLKOVÉHO KABELU RADIOTELEFÓNĚ TRASY

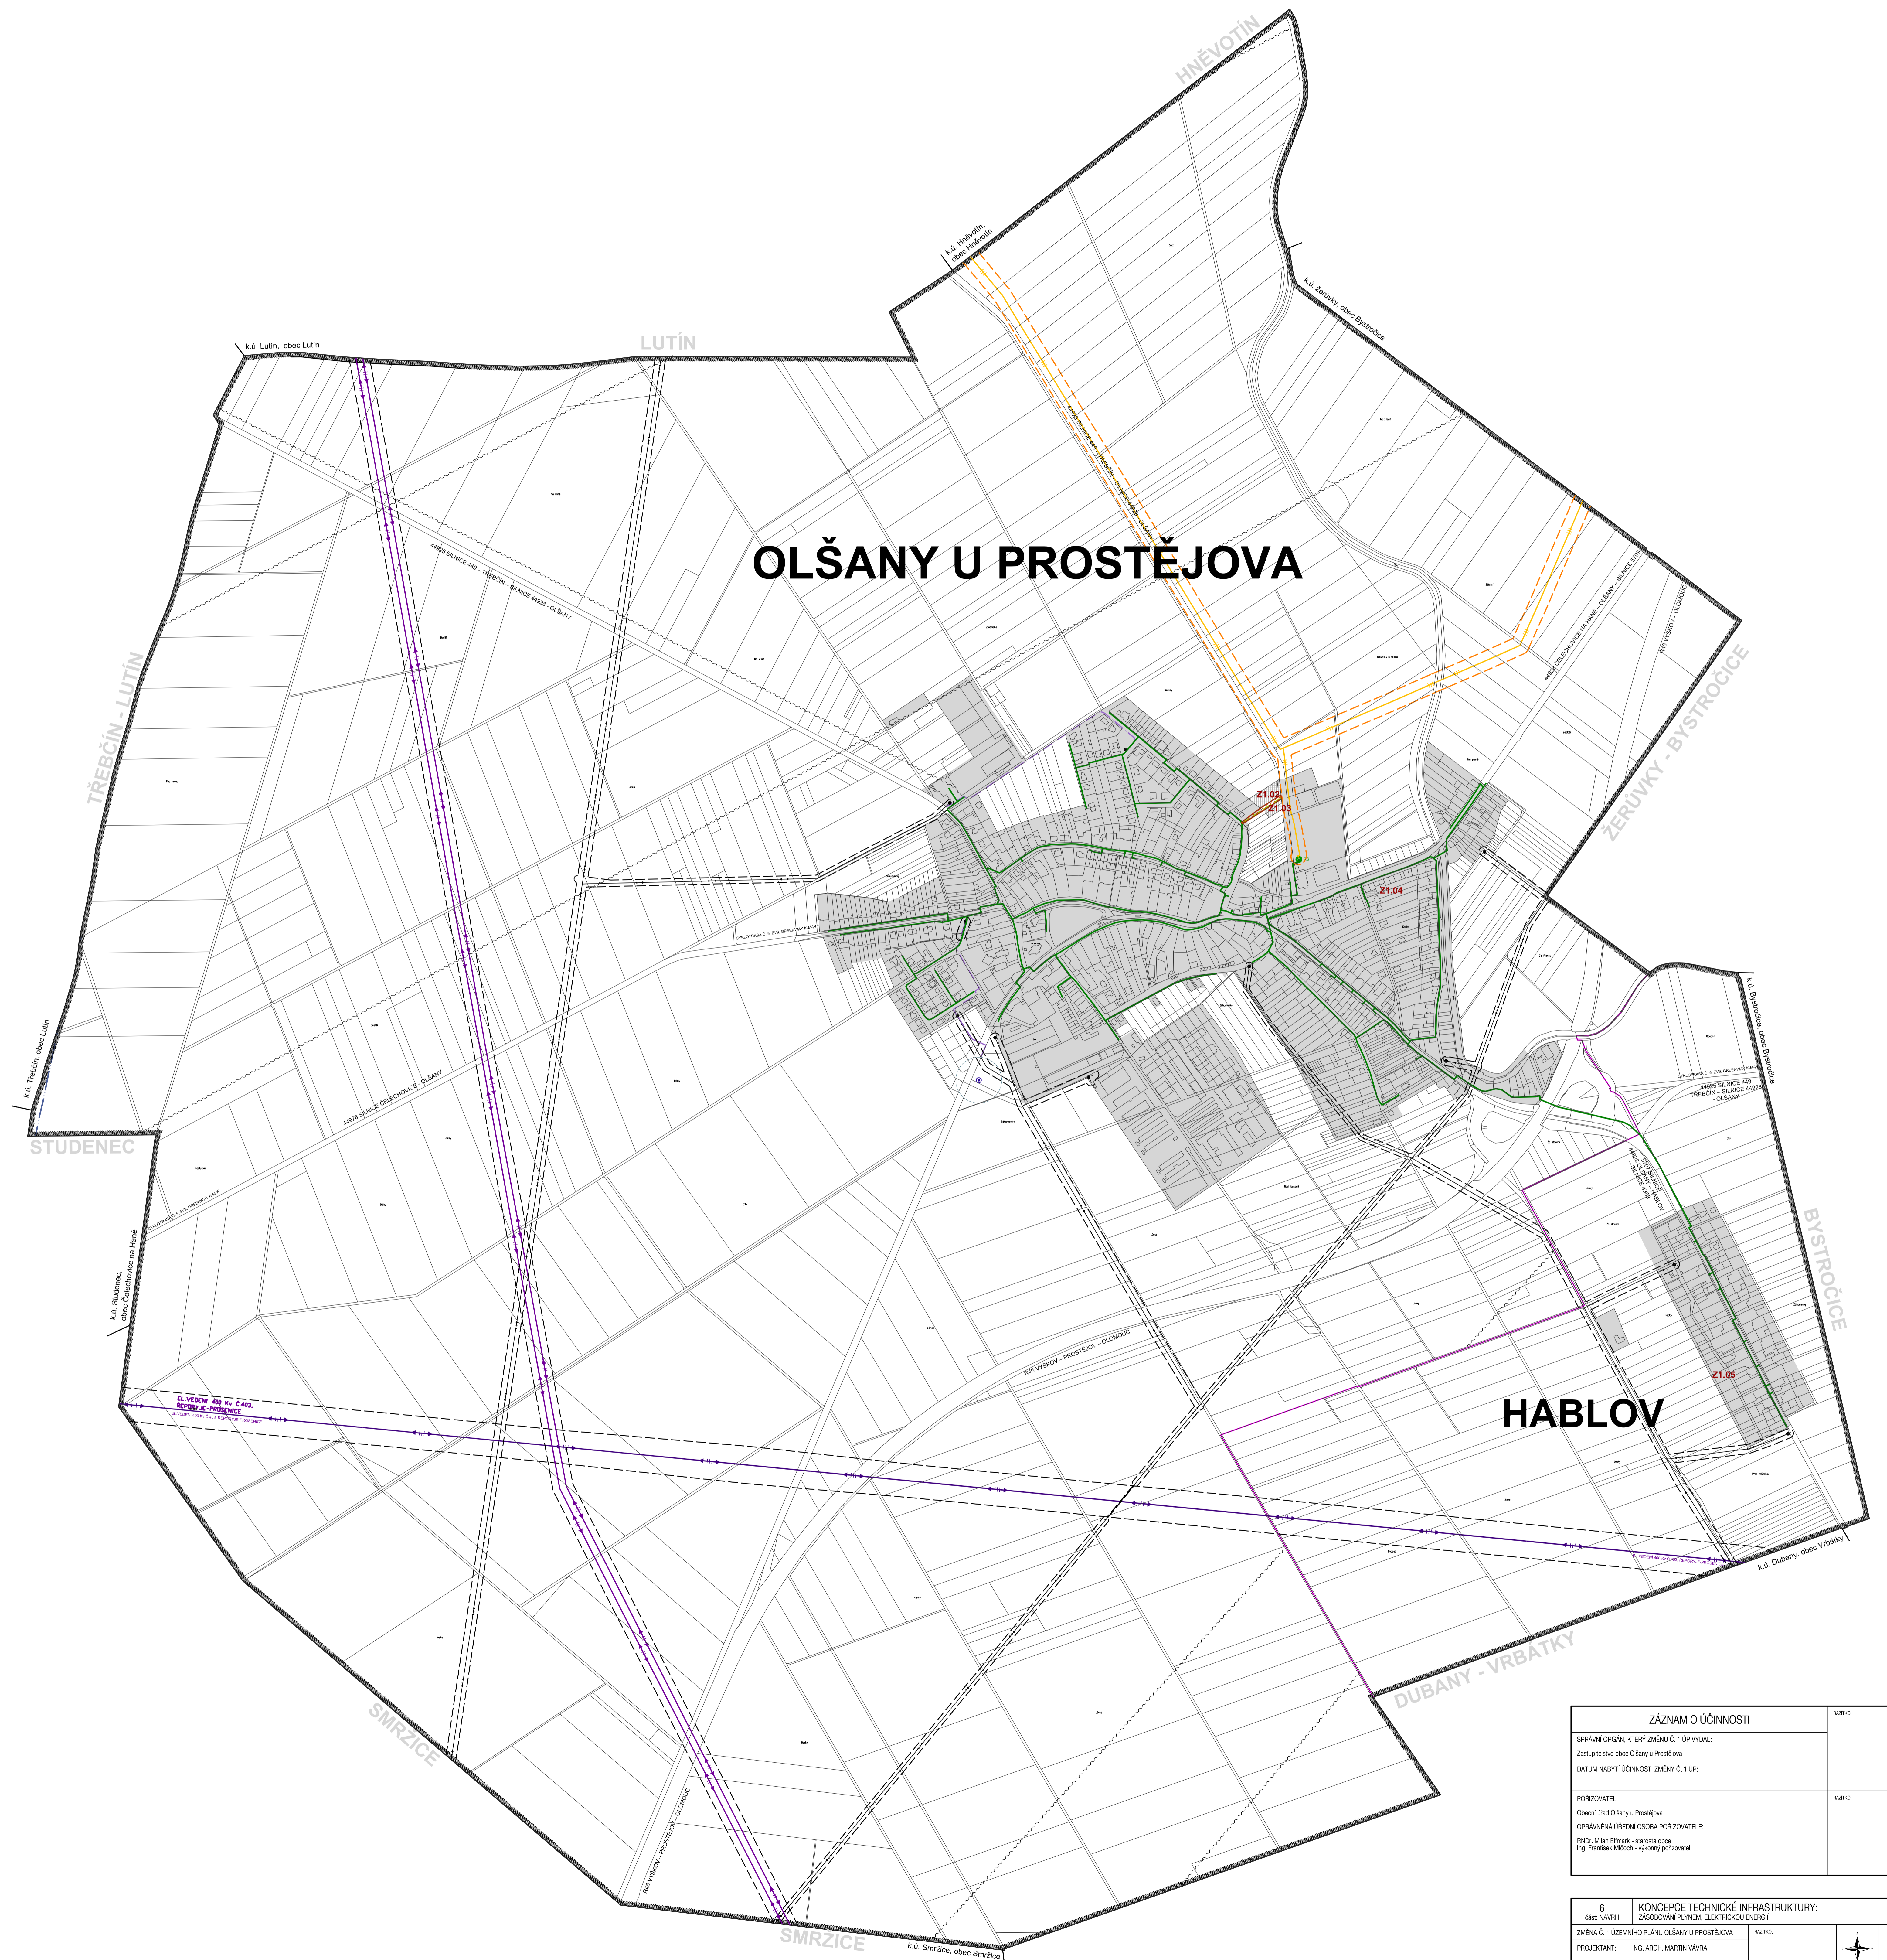

ZÁZNAM O ÚČINNOSTI		NAZEV:
SPRÁVNÍ ORGÁN, KTERÝ ZMĚNU Č. 1 ÚP VYDAL:		
Zastupitelstvo obce Olšany u Prostějova		
DATUM NADBYTÍ ÚČINNOSTI ZMĚNY Č. 1 ÚP:		
POŘIZOVATEL:		NAZEV:
Obecní úřad Olšany u Prostějova		
OPRAVNĚNÁ ÚŘEDNÍ OSOBA POŘIZOVATELE:		
RNDr. Milan Elmark - starosta obce		
Ing. František Mlouch - výkonný pořizovatel		

6 KONCEPCE TECHNICKÉ INFRASTRUKTURY: ZÁSOBOVÁNÍ PLYNEM, ELEKTRIKOU A ENERGIÍ		NAZEV:
ZMĚNA Č. 1 ÚZEMNÍHO PLÁNU OLŠANY U PROSTĚJOVA		
PROJEKTANT:	ING. ARCH. MARTIN VÁVRA	
POŘIZOVATEL:	OBECNÍ ÚŘAD OLŠANY U PROSTĚJOVA	
E. Č.:		223-2
DATUM:		9/2020
MĚŘÍTKO:		1:5 000